


ALLMÄNNA UPPLYSNINGAR

Mått i millimeter
Mått avser betongväggar

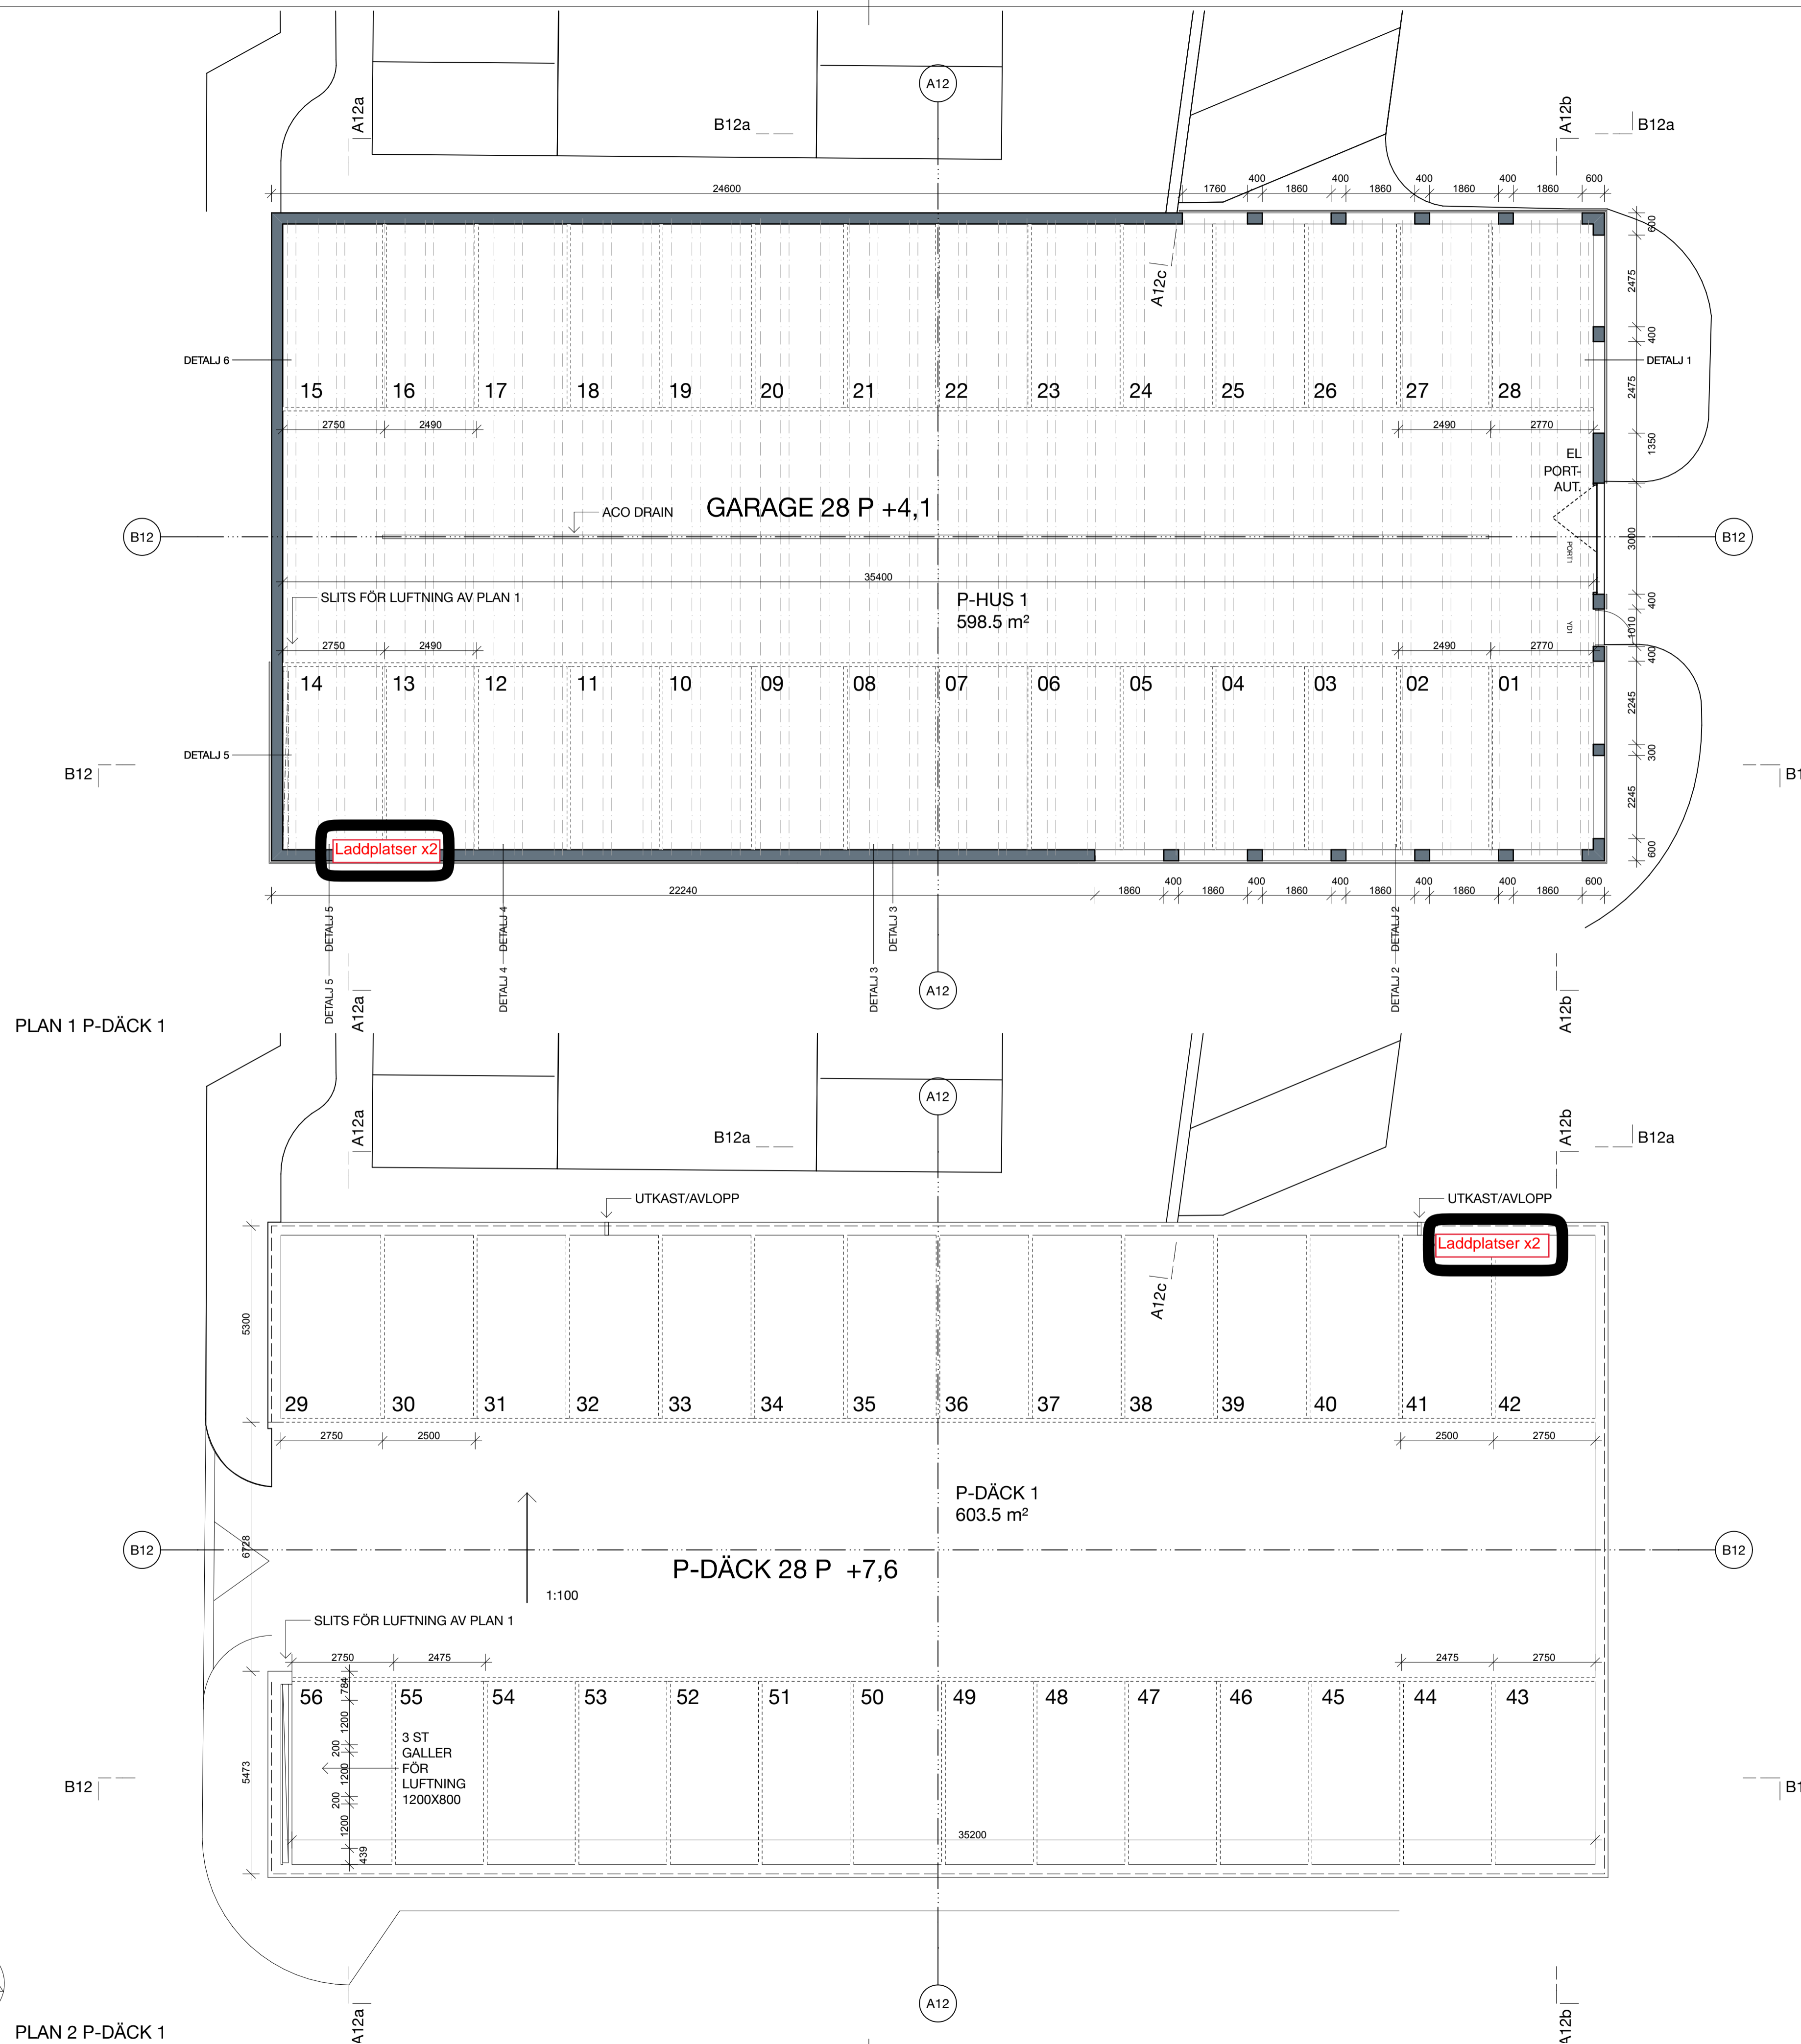

D	ENL. A -PM 04	2013-10-02	VH	
C	ENL. A -PM 03	2013-07-04	EA	
B	ENL. A -PM 02	2013-06-19	EA	
A	ENL. A -PM 01	2013-05-30	EA	
BET	ANT	ÄNDRING AVSER	DATUM	SIGN

BYGGHANDLING

BROFÄSTET 2
ETAPP 1 P-DÄCK HUS 12



A	ARKITEKTER ENGSTRAND OCH SPEEK AB	08-54568460
K	SLB	08-7064550
M	MARKTEMA	08-7325800
V	ICEE	016-519500
VS	DAUNE CONSULTING AB	08-55924750
E	BJERKING AB	018-651100

LUPPRORAG NR	3201507	RITAD AV	EA	HANDLÄGGARE	SD
DATUM	2012-04-16	ANSVARIG	Sofie Dahlstedt		

P-DÄCK 1, HUS 12 PLANER

SKALA A1	NUMMER	BET
1:100	A40-1-071	D